
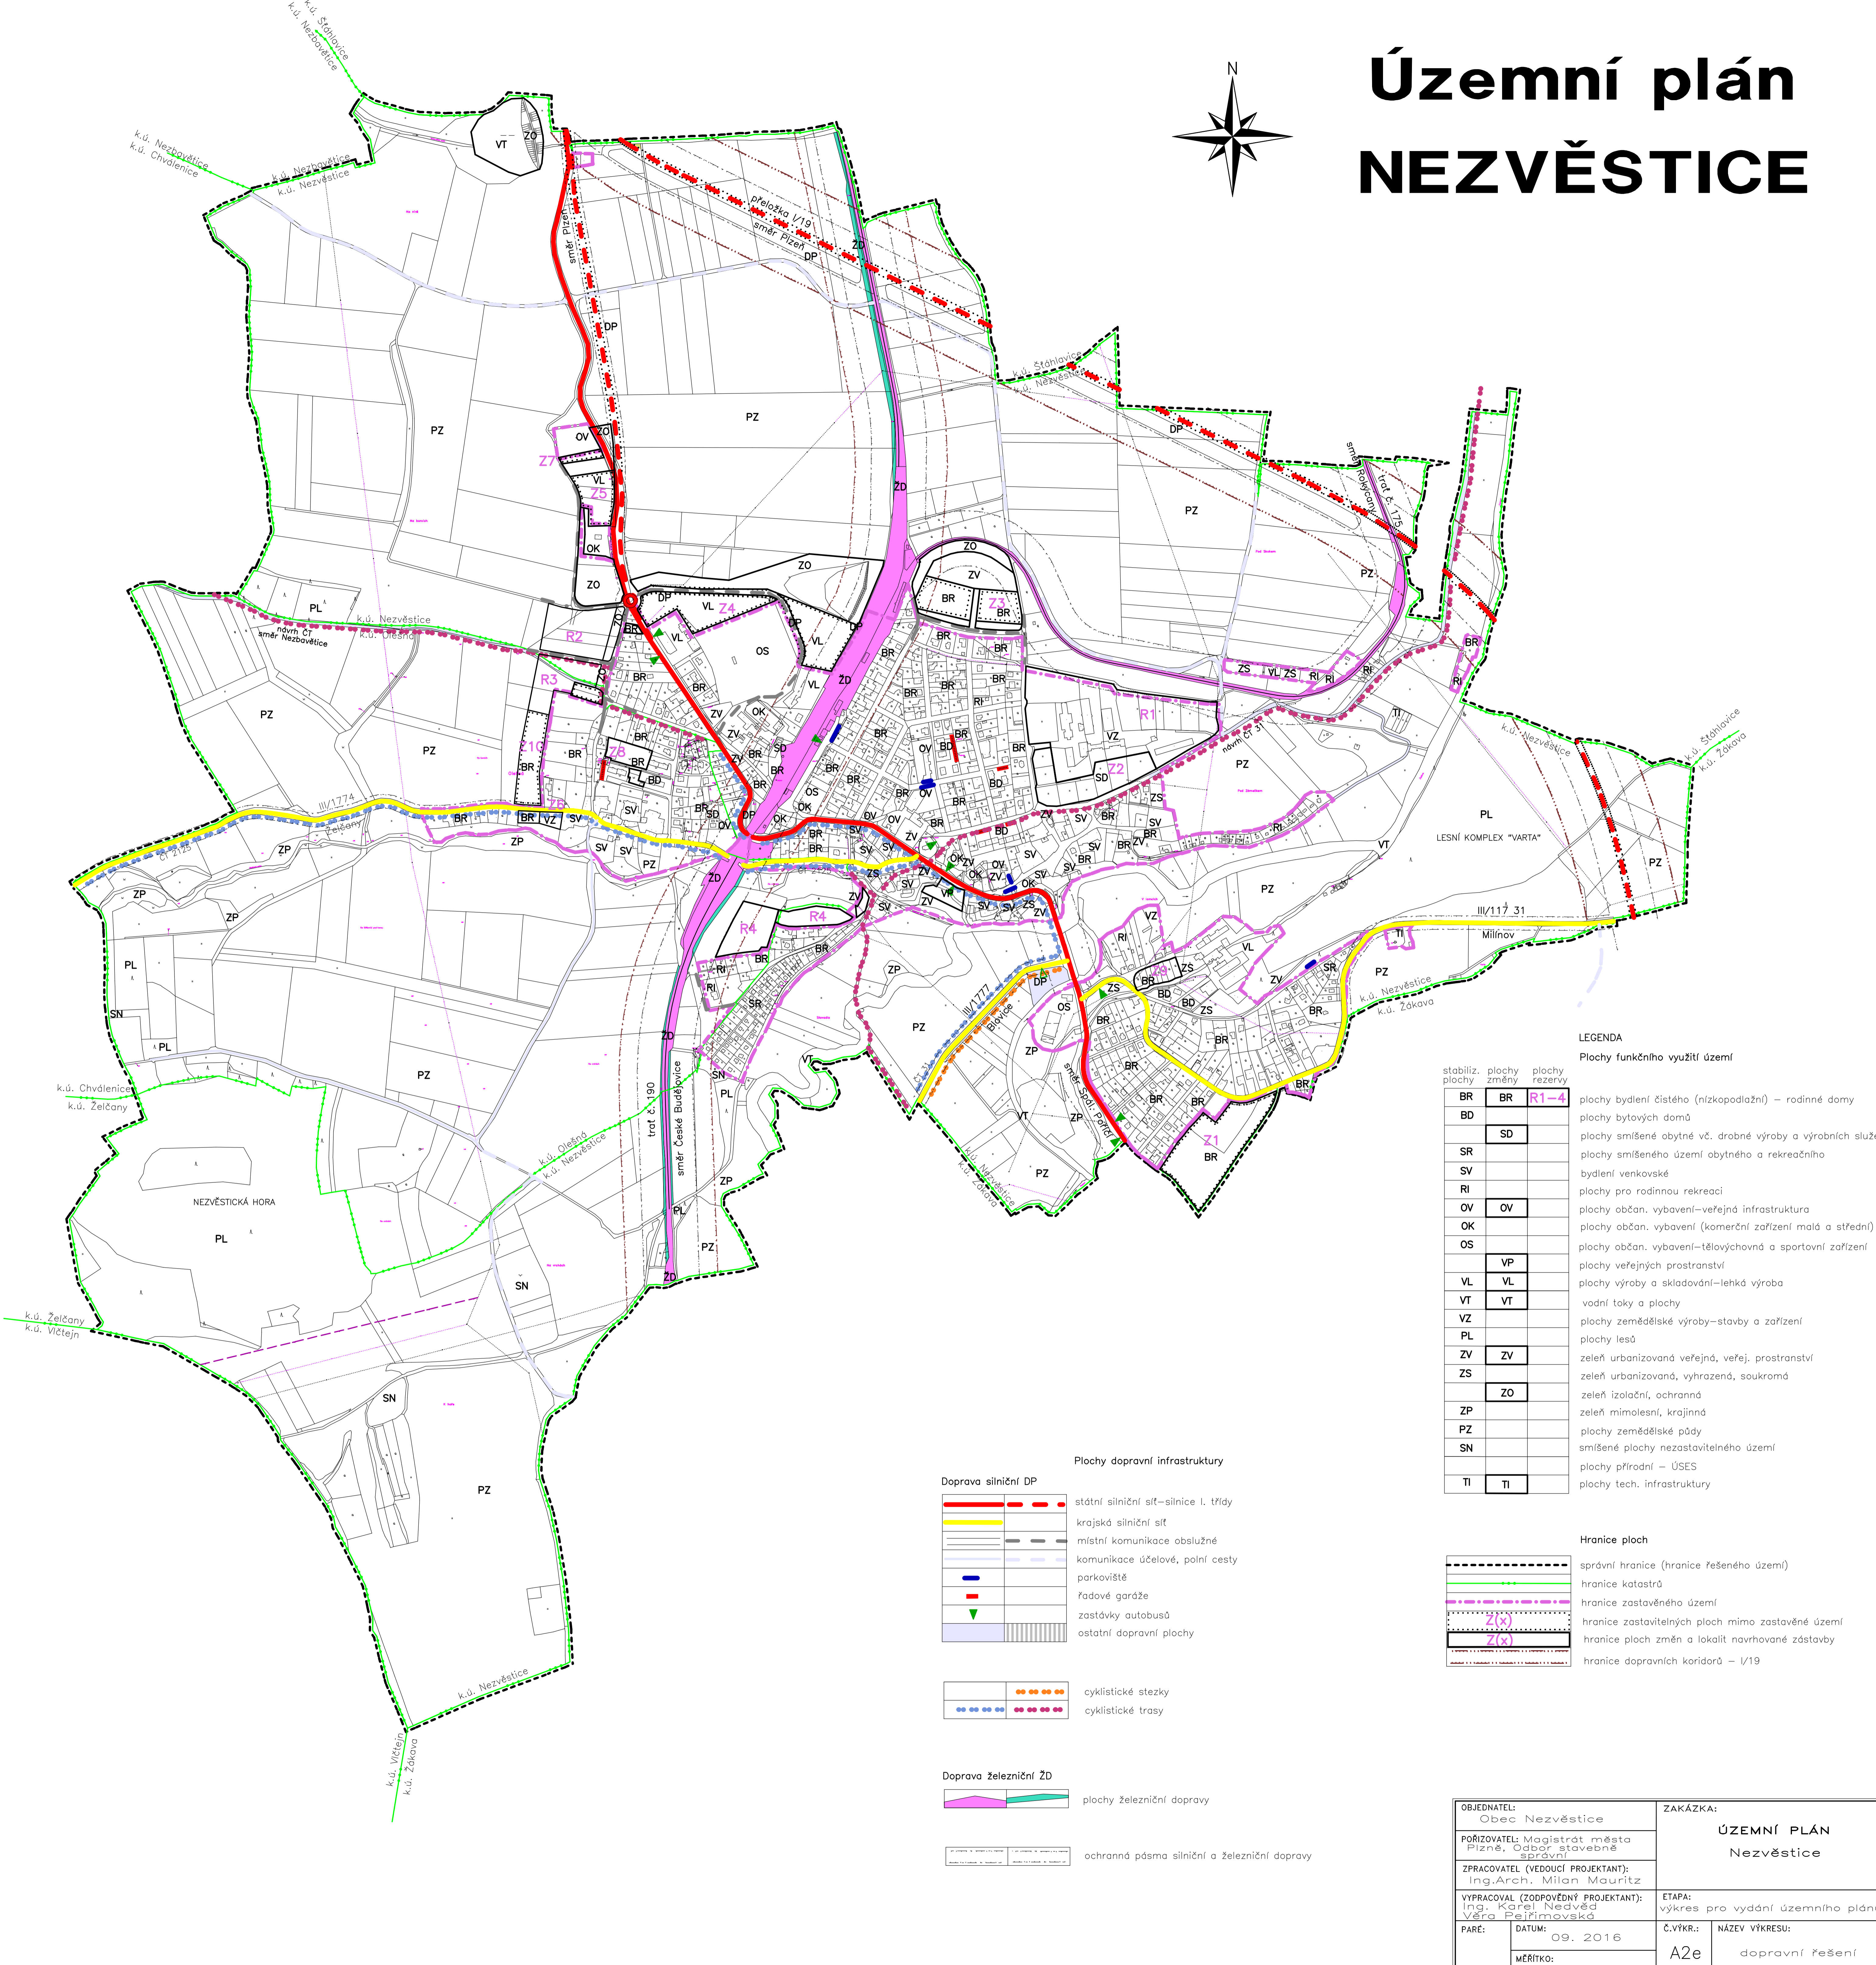


Územní plán NEZVĚSTICE

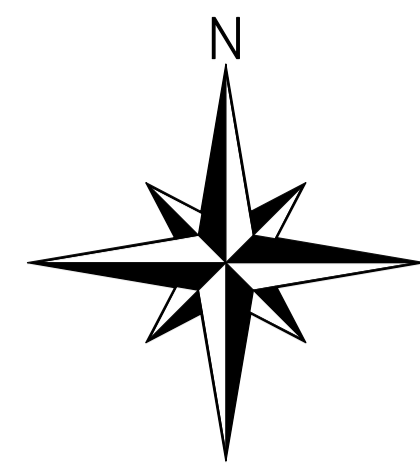

LEGENDA
Plochy funkčního využití území

stabiliz. plochy	plochy změny	plochy rezervy	
BR	BR	R1-4	plochy bydlení čistého (nízkopodlažní) – rodinné domy
BD			plochy bytových domů
	SD		plochy smíšené obytné vč. drobné výroby a výrobních služeb
SR			plochy smíšeného území obytného a rekreačního
SV			bydlení venkovské
RI			plochy pro rodinnou rekreaci
OV	OV		plochy občan. vybavení – veřejná infrastruktura
OK			plochy občan. vybavení (komerční zařízení malá a střední)
OS			plochy občan. vybavení – tělovýchovná a sportovní zařízení
	VP		plochy veřejných prostranství
VL	VL		plochy výroby a skladování – lehká výroba
VT	VT		vodní toky a plochy
VZ			plochy zemědělské výroby – stavby a zařízení
PL			plochy lesů
ZV	ZV		zeleň urbanizovaná veřejná, veřej. prostranství
ZS			zeleň urbanizovaná, vyhrazená, soukromá
	ZO		zeleň izolační, ochranná
ZP			zeleň mimolesní, krajinná
PZ			plochy zemědělské půdy
SN			smíšené plochy nezastavitelného území
			plochy přírodní – ÚSES
TI	TI		plochy tech. infrastruktury

Plochy dopravní infrastruktury

	Doprava silniční DP	státní silniční síť – silnice I. třídy
		krajská silniční síť
		místní komunikace obslužné
		kommunikace účelové, polní cesty
		parkoviště
		řadové garáže
		zastávky autobusů
		ostatní dopravní plochy

	cyklistické stezky
	cyklistické trasy

Doprava železniční ŽD

	plochy železniční dopravy
--	---------------------------

	ochranná pásma silniční a železniční dopravy
--	----------------------------------------------

Hranice ploch

	správní hranice (hranice řešeného území)
	hranice katastrů
	hranice zastavěného území
	hranice zastavitelných ploch mimo zastavěné území
	hranice ploch změn a lokalit navrhované zástavby
	hranice dopravních koridorů – I/19

OBJEDNATEL: Obec Nezvěstice	ZAKÁZKA: ÚZEMNÍ PLÁN Nezvěstice
POŘIZOVATEL: Magistrát města Plzně, Odbor stavební správy	
ZPRACOVATEL (VEDOUcí PROJEKTANT): Ing. Arch. Milan Mauritz	ETAPA: výkres pro vydání územního plánu
VYPRACOVAL (ZODPOVĚDNÝ PROJEKTANT): Ing. Karel Nedvěd Věra Peřimovská	Č.VÝKR.: A2e
PARÉ: MĚŘÍTKO: 1 : 5000	NÁZEV VÝKRESU: dopravní řešení
DATUM: 09. 2016	